


# STUACIONI PLAN LUKE "PESJA"

Mjerilo 1:1000

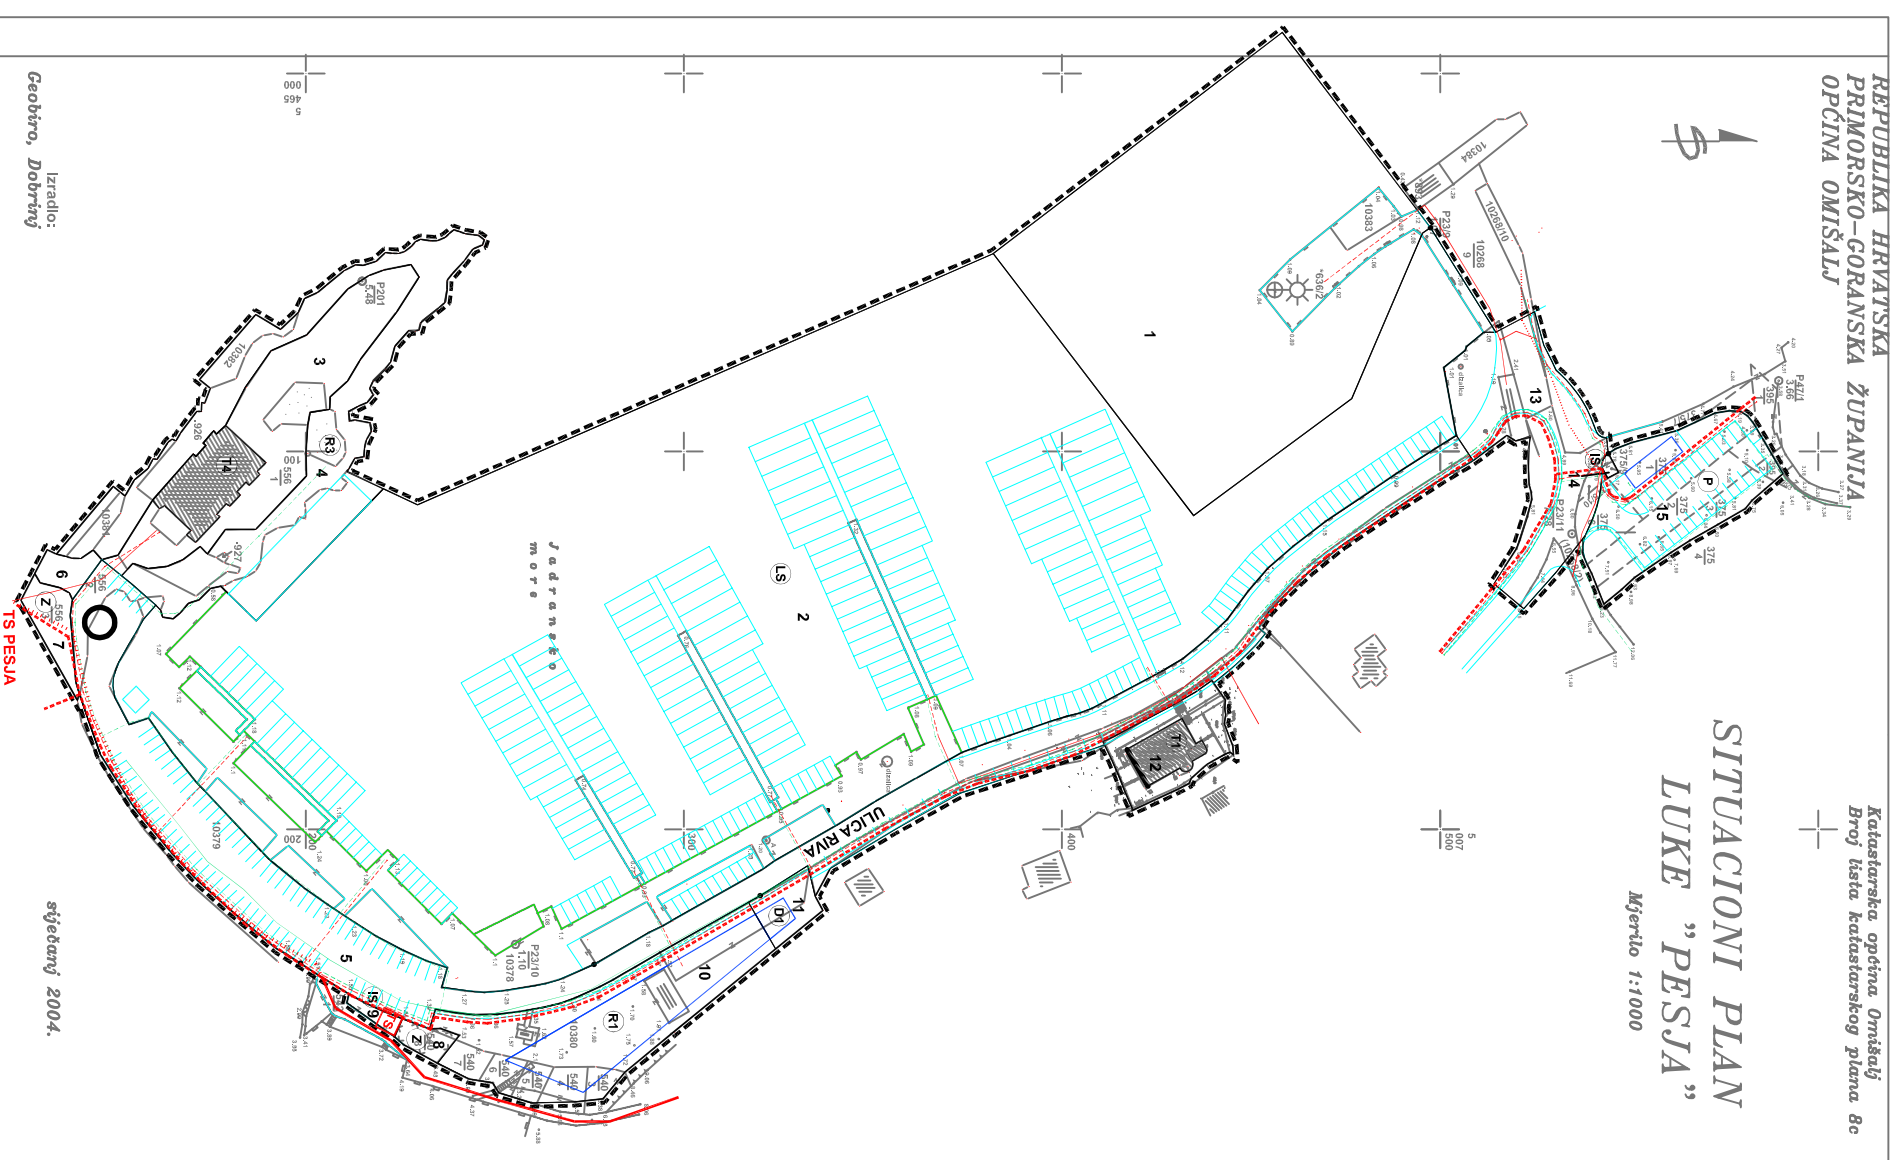

Izradio:  
Geotro, Dobrovaj

stječanj 2004.

## TUMAČ PLANSKOG ZAKONICA

- OSIJEVAT DRUVA
- OSNAKA GRAĐEVNE CESTICE
- GRANICA GRAĐEVNE CESTICE
- GRANICA GRAĐOVNOG DIELA CESTICE
- OSNOVNA NAMJENA
- GRANICA GRAĐOVNOG DIELA CESTICE
- OSTALE GRAĐEVNE
- POSTOJEĆA GRAĐEVINA

- ### ELEKTROENERGETIKA
- ELEKTIRNA 10KV VOD
  - ELEKTIRNA 10KV NEKVALIFIKOVANA VODA
  - ELEKTIRNA 10KV VOD - PLAMBANI
  - ELEKTIRNA 0,4KV VOD
  - ELEKTIRNA UKLJAPANJE 0,4KV VODA
  - ELEKTIRNA 0,4KV VOD - PLAMBANI
  - ELEKTIRNA JAVNA RASVJETA
  - ELEKTIRNA JAVNA RASVJETA - PLAMBANI
  - TRAFOSTANICA



ZUPANIJA PRIMORSKO-GORANSKA	
OPĆINA OMIŠALJ	DETALJNI PLAN UREĐENJA 3 - PESJA U OMIŠALJU
NAZIV PROSTORNOG PLANA	NAZIV KARTOGRAFSKOG PRIKAZA: KOMUNALNA INFRASTRUKTURA - ELEKTROOPSKRBA
NAZIV KARTOGRAFSKOG PRIKAZA	BROJ KARTOGRAFSKOG PRIKAZA: 2.3. Mjerenje i kartografski prikaz: 1:1000
PROGIBAN MERA ZA UMPREĐENJE STANJA U PROSTORU	ODLUKA PREDSTAVNIČKOG TIJELA O DOMOVENJU PLANA
"SLUŽBENE NOVINE" PRIMORSKO-GORANSKE ŽUPANIJE 2003	"SLUŽBENE NOVINE" PRIMORSKO-GORANSKE ŽUPANIJE 5508
JAVNA RASPRAVA (DATUM OSJAVE):	JAVNI LIST ODRŽAN
"NOVI LIST" 04.07.2004. - 05.08.2004.	"NOVI LIST" 04.07.2004. - 05.08.2004.
"NOVI LIST" 10.02.2008.	"NOVI LIST" 10.02.2008. - 28.02.2008.
PEČAT TIJELA ODGOVORNOG ZA PROVOĐENJE JAVNE RASPRAVE	ODGOVORNA OSOBA ZA PROVOĐENJE JAVNE RASPRAVE
	TOMO SPANČIĆ
SUGLASNOST NA PLAN PREMA GL. 97. ZAKONA O PROSTORNOJ UREĐENJU I GRADNJI (NN broj 78/07)	
BROJ SUGLASNOSTI KLASA: 350-02/08-14/26. Uredbje: S31-06-08-2	DATUM: 04. prosinac 2008.
PRAVNA OSOBA TIJELA KOJE JE IZDALO PLAN:	ART. DESIGN ANTIKONKAMNI stajle d.o.o. Rijeka, Sv.Čika 12
PEČAT PRAVNE OSOBE / TIJELA KOJE JE IZDALO PLAN:	ODGOVORNA OSOBA:
	mr.sc. MAJJA MATUJLIJA KOS d.la.
KOORDINATOR PLAN:	mr.sc. MAJJA MATUJLIJA KOS d.la.
STRUČNI TIM U IZDAJU PLAN:	
1. mr.sc. MAJJA MATUJLIJA KOS d.la.	5. LOVRO MATKOVIĆ d.la.
2. ZLATKO PAVUŠEK l.a.	6. _____
3. MAJJA ŽUVEČASTIPEĆ d.la.	7. _____
4. BOZIDAR HRABA d.la.	8. _____
PEČAT PREDSTAVNIČKOG TIJELA	PRESJEDNIK PREDSTAVNIČKOG TIJELA
	NIKOLA DAPČIĆ
ISTOVJETNOST DVOG PROSTORNOG PLANA S DOKUMENT OZNAKAMA	PEČAT NADELNOG TIJELA