


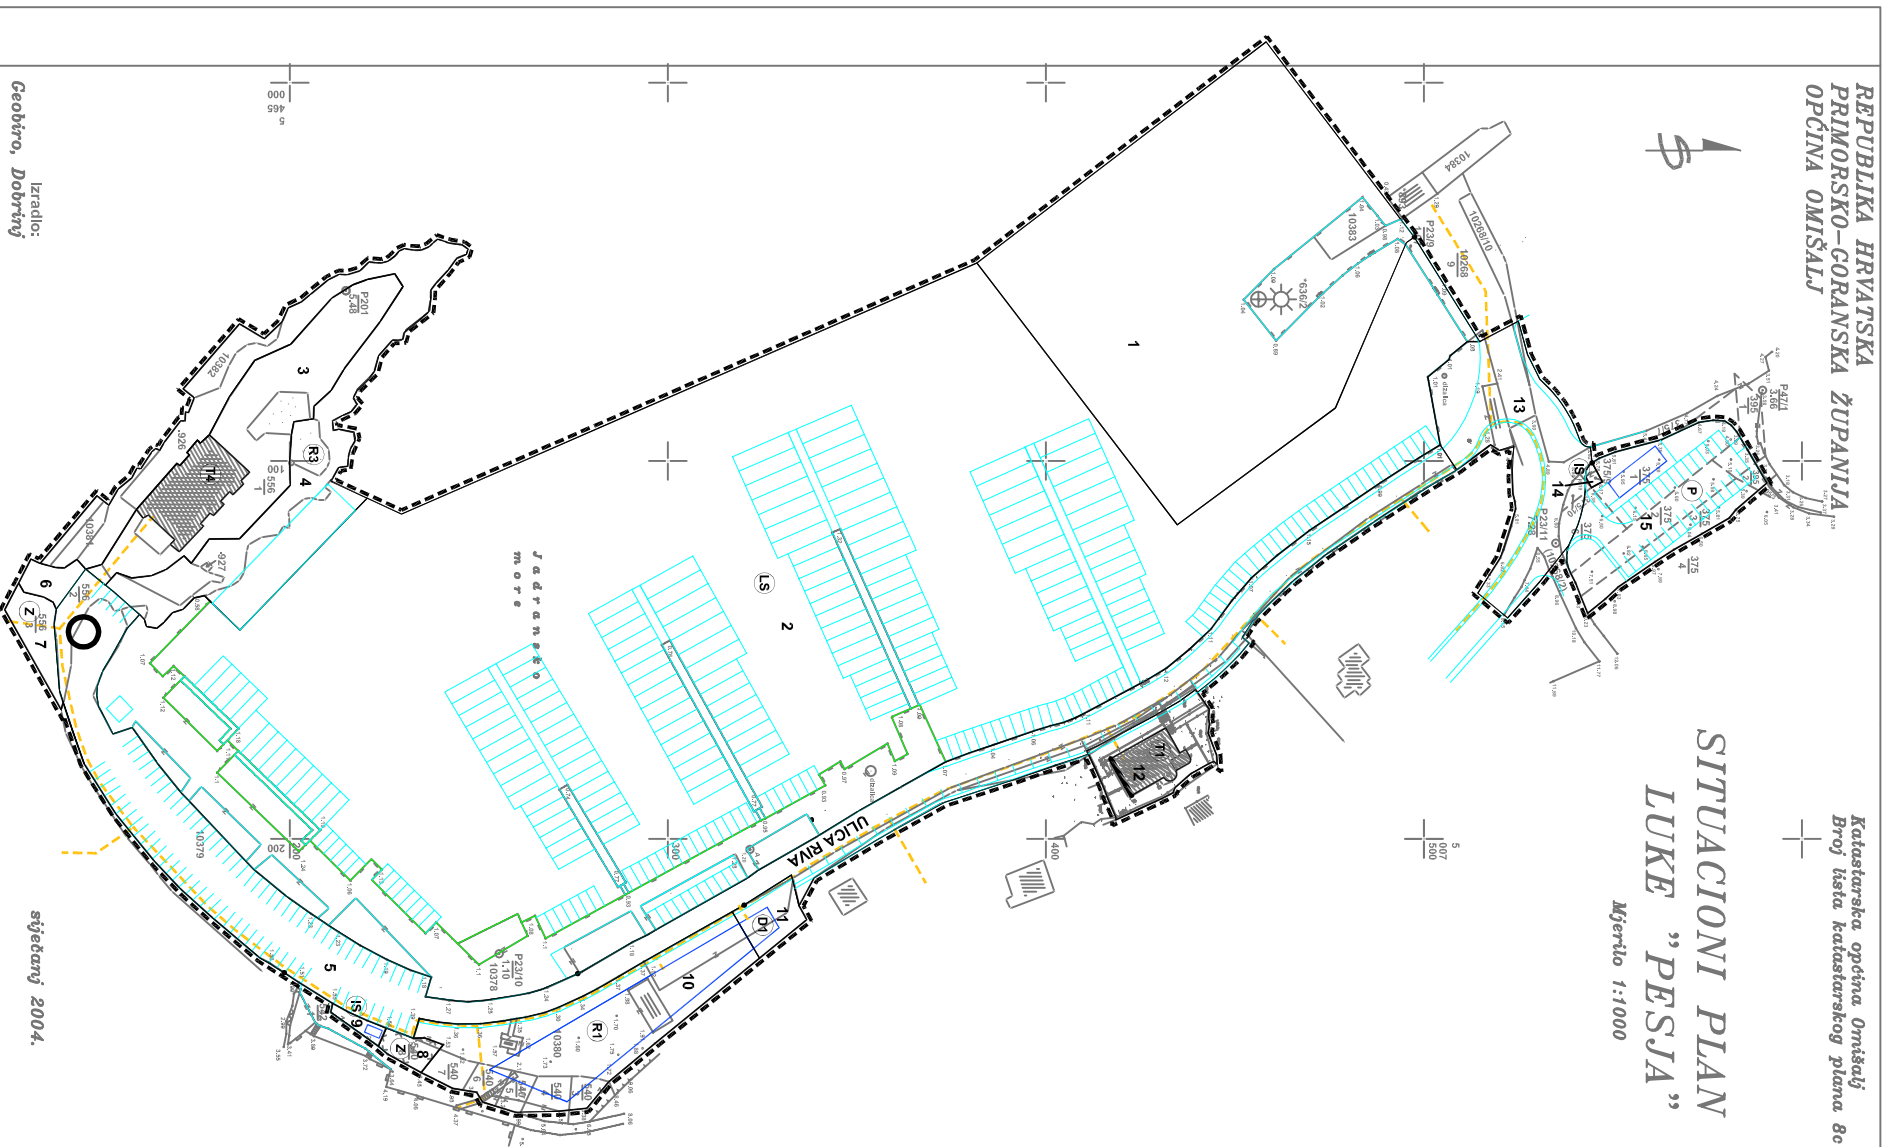

# SITUACIONI PLAN LUKE "PESJA"

Mjerilo 1:1000

5  
1007  
500



Izradio:  
Geobiro, Dobrinj

stječanj 2004.

TUČAK PLANSKOG ZAKONIKA

	OBITAVNI DRUVA
	OSNAKA GRAĐEVNE CESTICE
	GRANICA GRAĐEVNE CESTICE
	GRANICA GRAĐOVNOG DIELA CESTICE
	OSNOVNA NAMJENA
	GRANICA GRAĐOVNOG DIELA CESTICE
	OSTALE GRAĐEVNE
	POSTOJEĆA GRAĐEVINA
	PLANIRANI TK. PODZEMNI VOD



ZUPANIJA PRIMORSKO-GORANSKA	
OPĆINA OMIŠALJ	DETALJNI PLAN UREĐENJA 3 - PESJA U OMIŠALJU
NAZIV PROSTORNOG PLANA	KOMUNALNA INFRASTRUKTURA - TELEKOMUNIKACIJSKA MREŽA
BRJUG KARTOGRAFISKOG PRIVAZA: 24.	MJERIL O KARTOGRAFISKOG PRIVAZA: 1:1000
PROGRAM NAJERA ZA UMPREDENE STANJA U PROSTORU "SLUŽBENE NOVINE" PRIMORSKO-GORANSKE ŽUPANIJE 2003	ODLUKA PREDSTAVNIČKOG TIJELA O DOMOVENJU PLANA PRIMORSKO-GORANSKE ŽUPANIJE 5908
JAVNA RASPRAVA (DATUMI OSJAVE): "NOVI LIST" 04.07.2004. 19.02.2008. - 28.02.2008.	JAVNI LIST ODRŽAN 04.07.2004. 19.02.2008. - 28.02.2008.
PEČAT TIJELA ODGOVORNOG ZA PROVOĐENJE JAVNE RASPRAVE	ODGOVORNA OSOBA ZA PROVOĐENJE JAVNE RASPRAVE
	TOMO SPAROKIĆ
SUGLASNOST NA PLAN PREMA CL. 97. ZAKONA O PROSTORNOM UREĐENJU I GRADNJI (NN broj 78/07)	
BRJUG SUGLASNOSTI KLASA: 350-02/08-4/26. Utraj: 5/14-06-08-2	DATUM: 04. prosinac 2008.
PRAVNA OSOBA TIJELA KOJE JE IZRADILO PLAN: ART DESIGN Arhitektonski studio d.o.o. Rijeka, S.V.Čika 12	ODGOVORNA OSOBA:
PEČAT PRAVNE OSOBE / TIJELA KOJE JE IZRADILO PLAN:	MJ.SS. MAJLA MATUJLIJA KOS d.la.
KOORDINATOR PLANA: mr.sc. MAJLA MATUJLIJA KOS d.la.	
STRUČNI TIM U IZRADI PLANA:	
1. MJ.SS. MAJLA MATUJLIJA KOS d.la.	5. LOVRO MATKOVIĆ d.la.
2. ZLATKO PAVUSEK l.a.	6. _____
3. MAJLA ŽUVELASTIPEČIĆ d.la.	7. _____
4. BOZIDAR HRABA d.la.	8. _____
PEČAT PREDSTAVNIČKOG TIJELA	PREDSEDNIK PREDSTAVNIČKOG TIJELA
	NIKOLA DAPČIĆ
ISTOVJETNOST DVOG PROSTORNOG PLANA S DVOJNOM OVAJEM:	PEČAT NADLEŽNOG TIJELA