


SITUACIONI PLAN LUKE "PEŠJA"

Mjerilo 1:1000

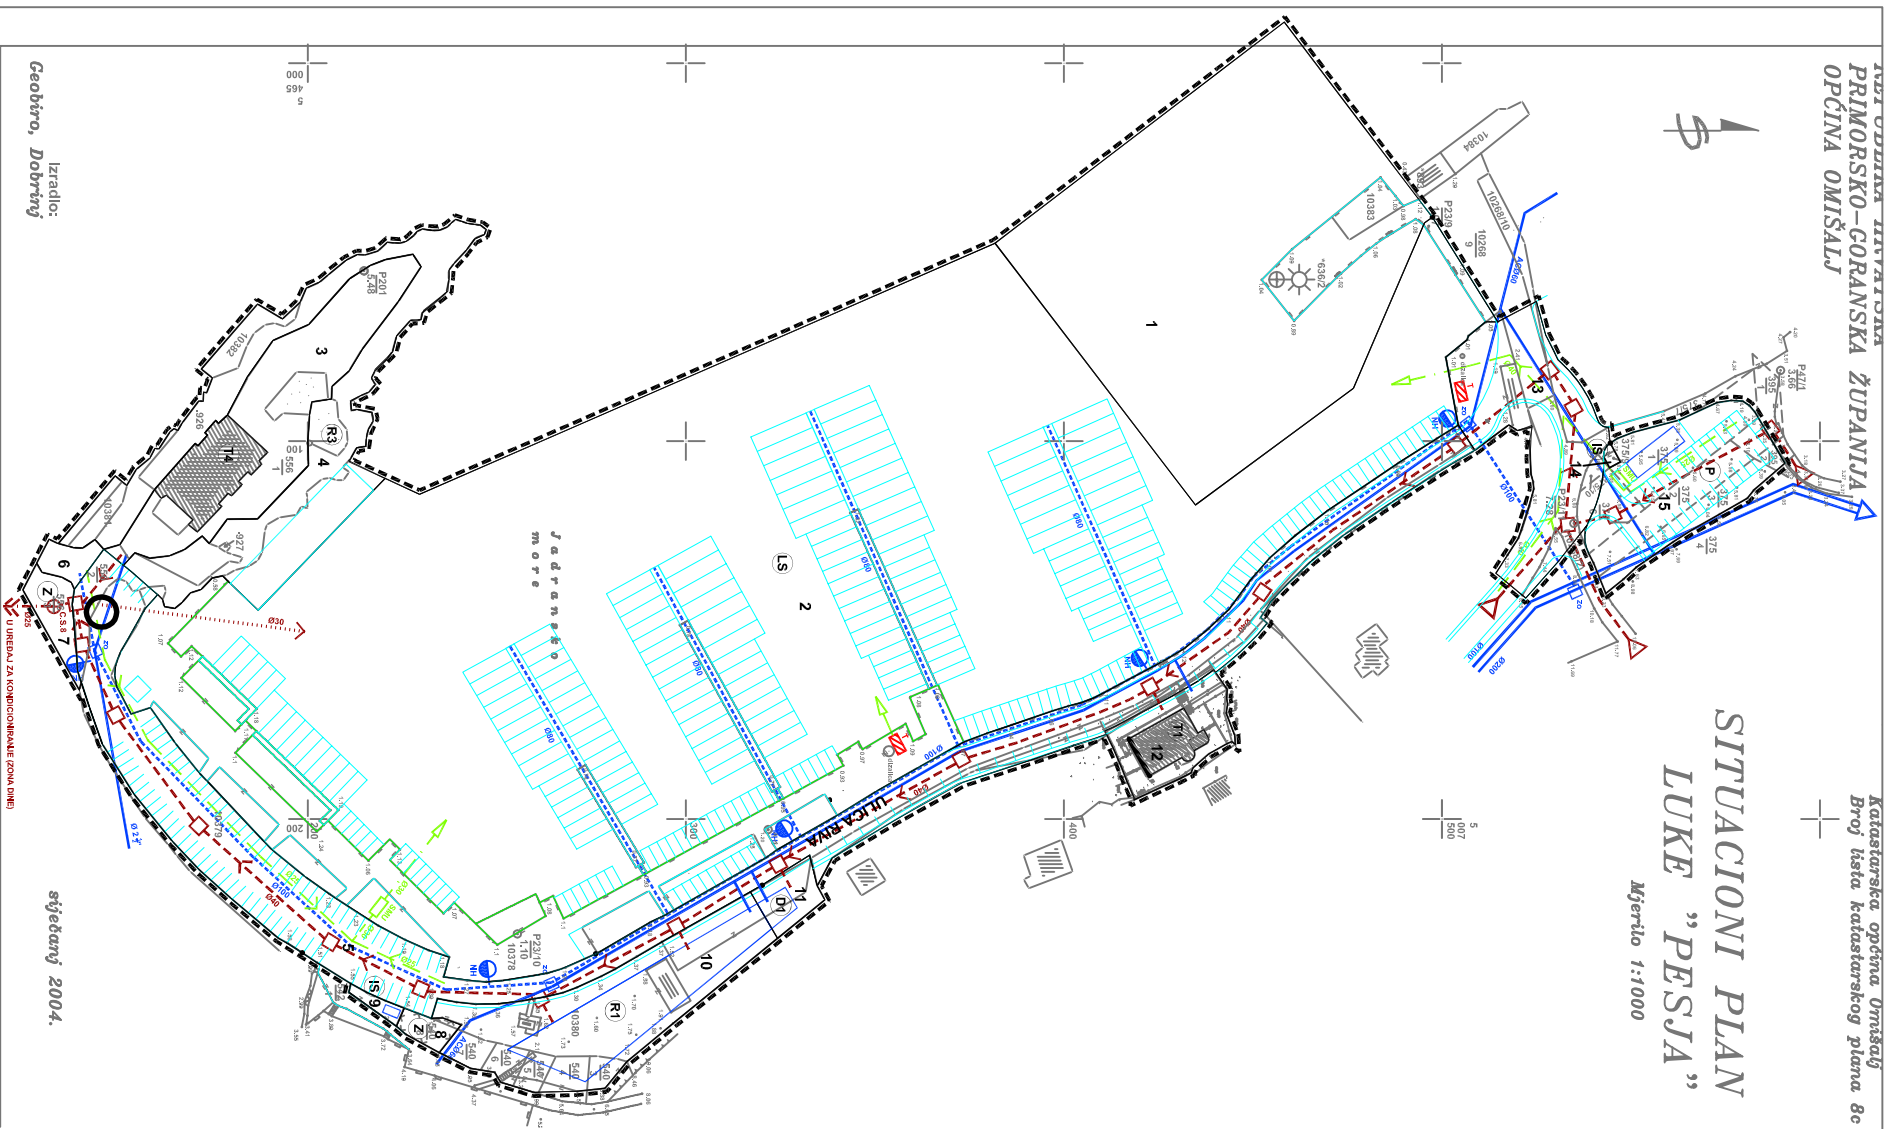

TIMAR PLANSKOG ZNAKOVIA

- OBUHVAT DRUVA
- OZNAKA GRAĐEVINE CESTICE
- GRANICA GRAĐEVINE CESTICE
- GRANICA GRADNOG DIELA CESTICE
- OŠNOVA IMAJENA
- GRANICA GRADNOG DIELA CESTICE
- OSTALE GRAĐEVINE
- POSTOLJEA GRAĐEVINA

- VODOVOD
- POSTOLJEČI VODOVOD
- PLANIRAN VODOVOD
- NAZEMNI HIDRANT
- ZASUNSKO OKNO (SPOJ POSTOLJEČE I NOVE MREŽE)

- ODVODNIA
- PLANIRANA ODVODNIA FEKALNIH VOVA (GLAVNI I OBLANI KOLEKTORI)
- PLANIRANA ODVODNIA FEKALNIH VOVA TLAKIJI KANAL
- PRELJEVNI ISPUST
- SILER ODVODNJE
- CRPNA STANICA
- PLANIRANO REVIZIJSKO OKNO
- OHS
- ODVODNIA OBOJENIH VOVA
- PODMORSKI ISPUST
- SEPARATOR ZA MASTI I ULA
- TALOŽNICA S PRELJEVOM U OBOJENI ISPUSTI LIMORE



ZUPANIJA PRIMORSKO-GORANSKA

OPĆINA OMIŠALJ

NAZIV PROSTORNOG PLANA: DETALJNI PLAN UREĐENJA 3 - PEŠJA U OMIŠLIJU

NAZIV KARTOGRAFISKOG PRIKAZA: KOMUNALNA INFRASTRUKTURA - VODOOPSKREBA I ODVODNIA

BROJ KARTOGRAFISKOG PRIKAZA: 2.2. MEBILLO KARTOGRAFISKOG PRIKAZA: 1:1000

PROGRAM NAJERA ZA UMPREDENE STANJA U PROSTORU "SLUŽBENE NOVINE" PRIMORSKO-GORANSKE ŽUPANIJE 2003

"SLUŽBENE NOVINE" PRIMORSKO-GORANSKE ŽUPANIJE 5508

JAVNA RASPRAVA (OJUTIM OSJAVE): JAVNI LIST ODRŽAN

"NOVI LIST" 04.07.2004. - 05.08.2004. 19.02.2008. - 28.02.2008.

REČI TIJELO ODGOVORNO ZA PROVOĐENJE JAVNE RASPRAVE: ODGOVORNA OSOBA ZA PROVOĐENJE JAVNE RASPRAVE

TOMO SPANOZIĆ

SUGLASNOSTI NA PLAN PREMA GL. 97. ZAKONA O PROSTORNOJ UREĐENJU I GRADNJI (NN broj 78/07)

BROJ SUGLASNOSTI KLASA: 380-02/08-14/26. Ur.Dvoj: S31-06-08-2

PRAVNA OSOBA TIJELO KOJE JE IZRADIO PLAN: DATUM: 04. prosinac 2008.

ART. DESIGNI Arhitektonski studio d.o.o. Rijeka, Sv.Čika 12

REČI PRAVNE OSOBE TIJELO KOJE JE IZRADIO PLAN: ODGOVORNA OSOBA: msc. MAJLA MATUJLA KOS d.la.

KOORDINATOR PLANA: msc. MAJLA MATUJLA KOS d.la.

STRUČNI TIM U IZRADI PLANA:

1. msc. MAJLA MATUJLA KOS d.la.

2. ZLATKO PAVUŠEK Ili.

3. MAJLA ŽUVELA-STIPIČIĆ d.la.

4. BOZIDAR HRABA Ili.

5. LOVRO MATKOVIĆ d.la.

6. _____

7. _____

8. _____

REČI PREDSTAVNIČKOG TIJELO: PREGLEDNIK PREDSTAVNIČKOG TIJELO: NIKOLA DAPČIĆ

ISTOVJETNOST DVOG PROSTORNOG PLANA S DVOJNIM OZNAKAMA: REČI NADELNOG TIJELO: _____

Izradio:
Geobiro, Dobričny

siječanj 2004.