


SITUACIONI PLAN LUKE "PEŠJA"

Mjerilo 1:1000

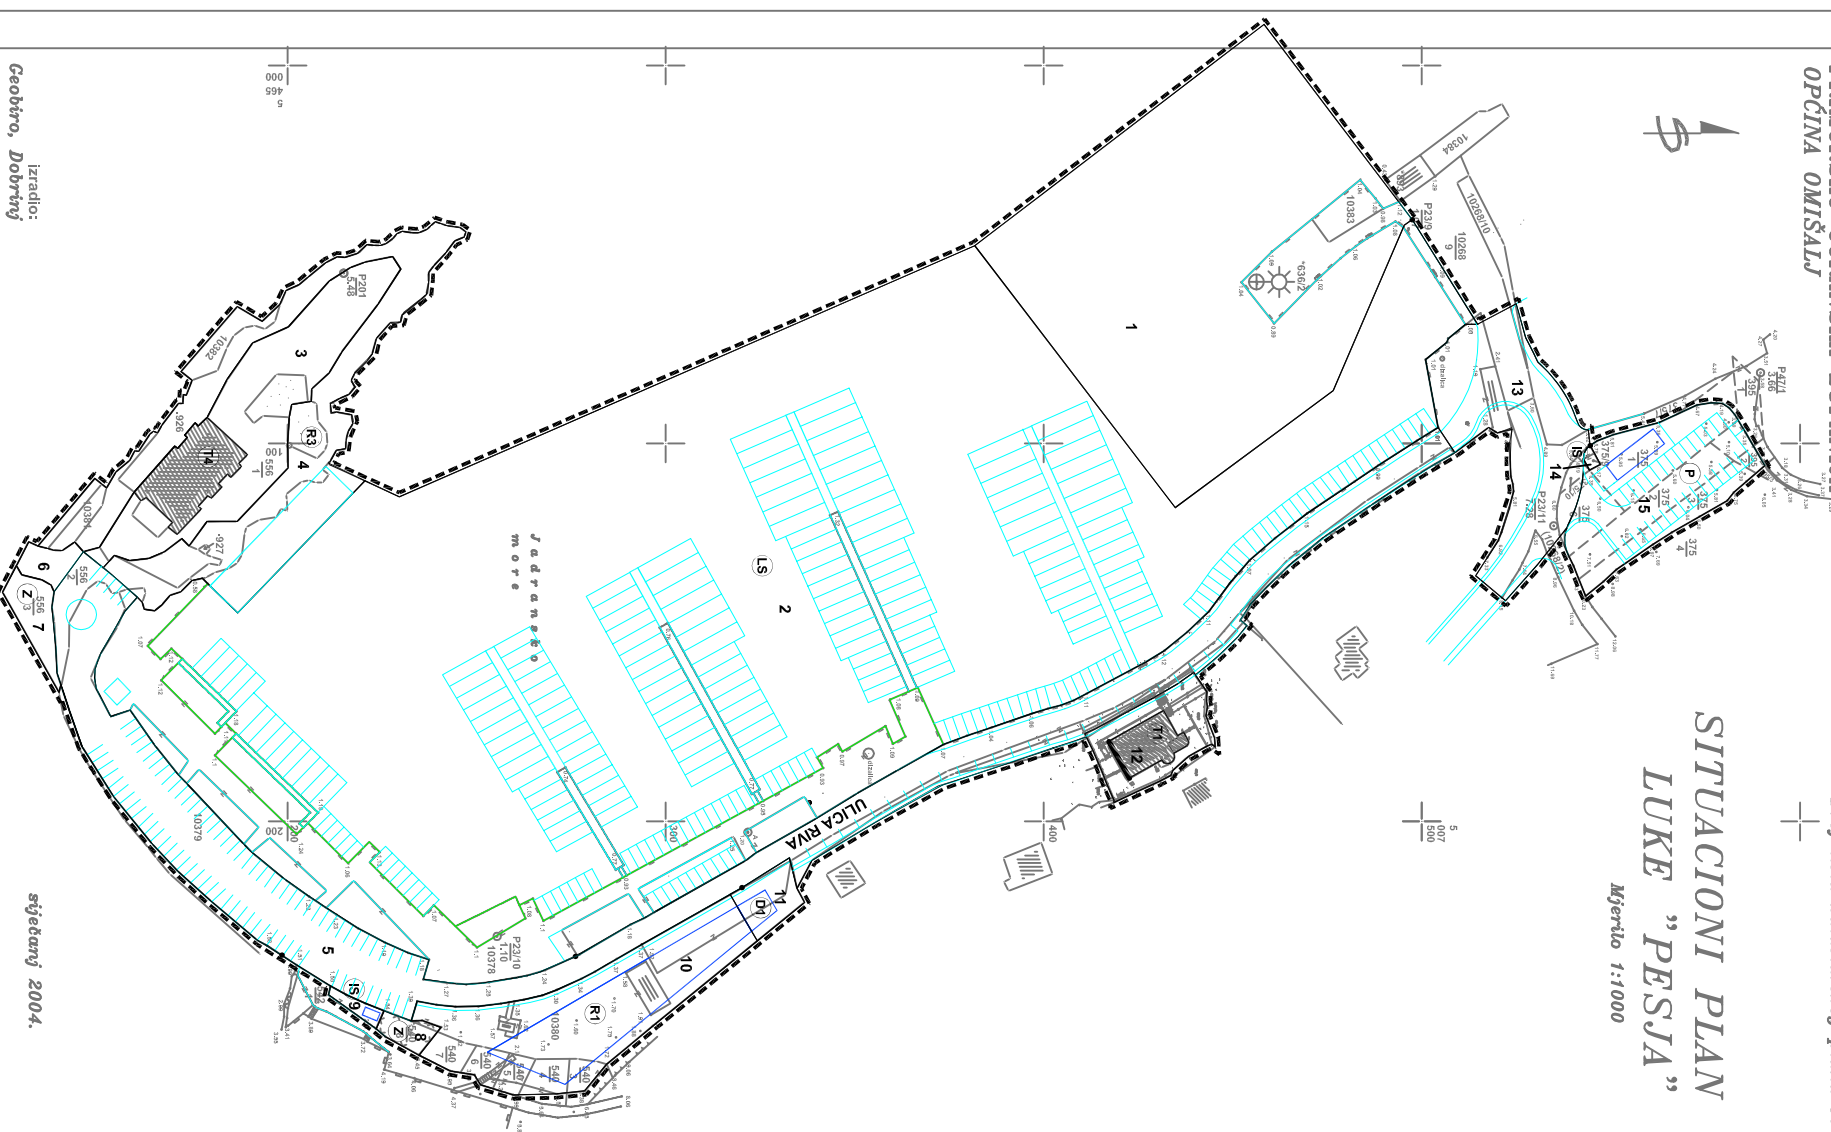

Izradio:
Geotno. Dobrić

sjetanj 2004.

TIJMAG PLANSKOG ZNAMENJA

	OBIMNAT DILA
	OZNAKA GRAĐEVNE CESTICE
	GRANICA GRAĐEVNE CESTICE
	GRANICA GRADNOG TJEELA CESTICE
	OSNOVNA NAMJENA
	GRANICA GRADNOG TJEELA CESTICE
	OSTALE GRAĐEVNE
	POSTOJEĆA GRAĐEVINA



ZUPANIJA PRIMORSKO-GORANSKA	
OPĆINA OMIŠALJ	
NAZIV PROSTORNOG PLANA: DETALJNI PLAN UREĐENJA 3 - PEŠJA U OMIŠLJU	
NAZIV KARTOGRAFSKOG PRIKAZA: UVJETI GRADNJE - PRIKAZ GRAĐEVNIH CESTICA	
BROJ KARTOGRAFSKOG PRIKAZA: 4.2.	MJERILO KARTOGRAFSKOG PRIKAZA: 1:1000
PROGRAM I NERAZJA ZA UMPREBRUJE STANJA U PROSTORU "SLUŽBENE KOVINE" PRIMORSKO-GORANSKE ŽUPANIJE 2003	ODJELNA PREDSTAVNIČKOG TJEELA O DOMOSELU PLANA "SLUŽBENE KOVINE" PRIMORSKO-GORANSKE ŽUPANIJE 5908
JAVNA RASPRAVA (DATUM OBJAVE): "NOVI LIST" 04.07.2004., 05.08.2004., "NOVI LIST" 10.02.2008.	JAVNI UVID ODRŽANI 05.07.2004., 05.08.2004., 19.02.2008., 28.02.2008.
PEČAT TJEELA ODGOVORNOG ZA PROVODENJE JAVNE RASPRAVE: RASPRAVE:	ODGOVORNA OSOBA ZA PROVODENJE JAVNE RASPRAVE: TOMO SPAROŽIĆ
SIGURNOST NA PLAN PREMA GL. 97. ZAKONA O PROSTORNOJ UREĐENJU I GRADNJI (NN broj 78/07)	
BROJ SIGURNOSTI KLASA: 350-02/08-1426, Ur.broj: 531-06-08-2	DATUM: 04. prosinac 2008.
PRIJAVNA OSOBA / TJELO KOJE JE IZRADILO PLAN: ART DESIGN Arhitektonski anelje d.o.o. Rijeka, S.V.čle 12	ODGOVORNA OSOBA: M.ŠEC, MAJLA MATUJLA KOS D.L.A.
PEČAT PRAVNE OSOBE / TJEELA KOJE JE IZRADILO PLAN:	
KOORDINATOR PLANA: m.šec, MAJLA MATUJLA KOS D.L.A.	
STRUČNI TIM U IZRADI PLANA:	
1. M.ŠEC, MAJLA MATUJLA KOS D.L.A.	5. BOŽIDAR HRABA D.L.A.
2. ZLATKO TRAVURSKIĆ	6. _____
3. MAJLA ZVELEŠTIĆ D.L.A.	7. _____
4. LEOVIG MATKOVIĆ D.L.A.	8. _____
PEČAT PREDSTAVNIČKOG TJEELA	PREDSEDNIK PREDSTAVNIČKOG TJEELA NIKOLA ĐAPČIĆ
ISTOVJETNOST OVOG PROSTORNOG PLANA S IZVORNOM OVIŠRANOM	PEČAT NADEŽNOG TJEELA