


SITUACIONI PLAN LUKE "PEŠJA"

Mjerilo 1:1.000

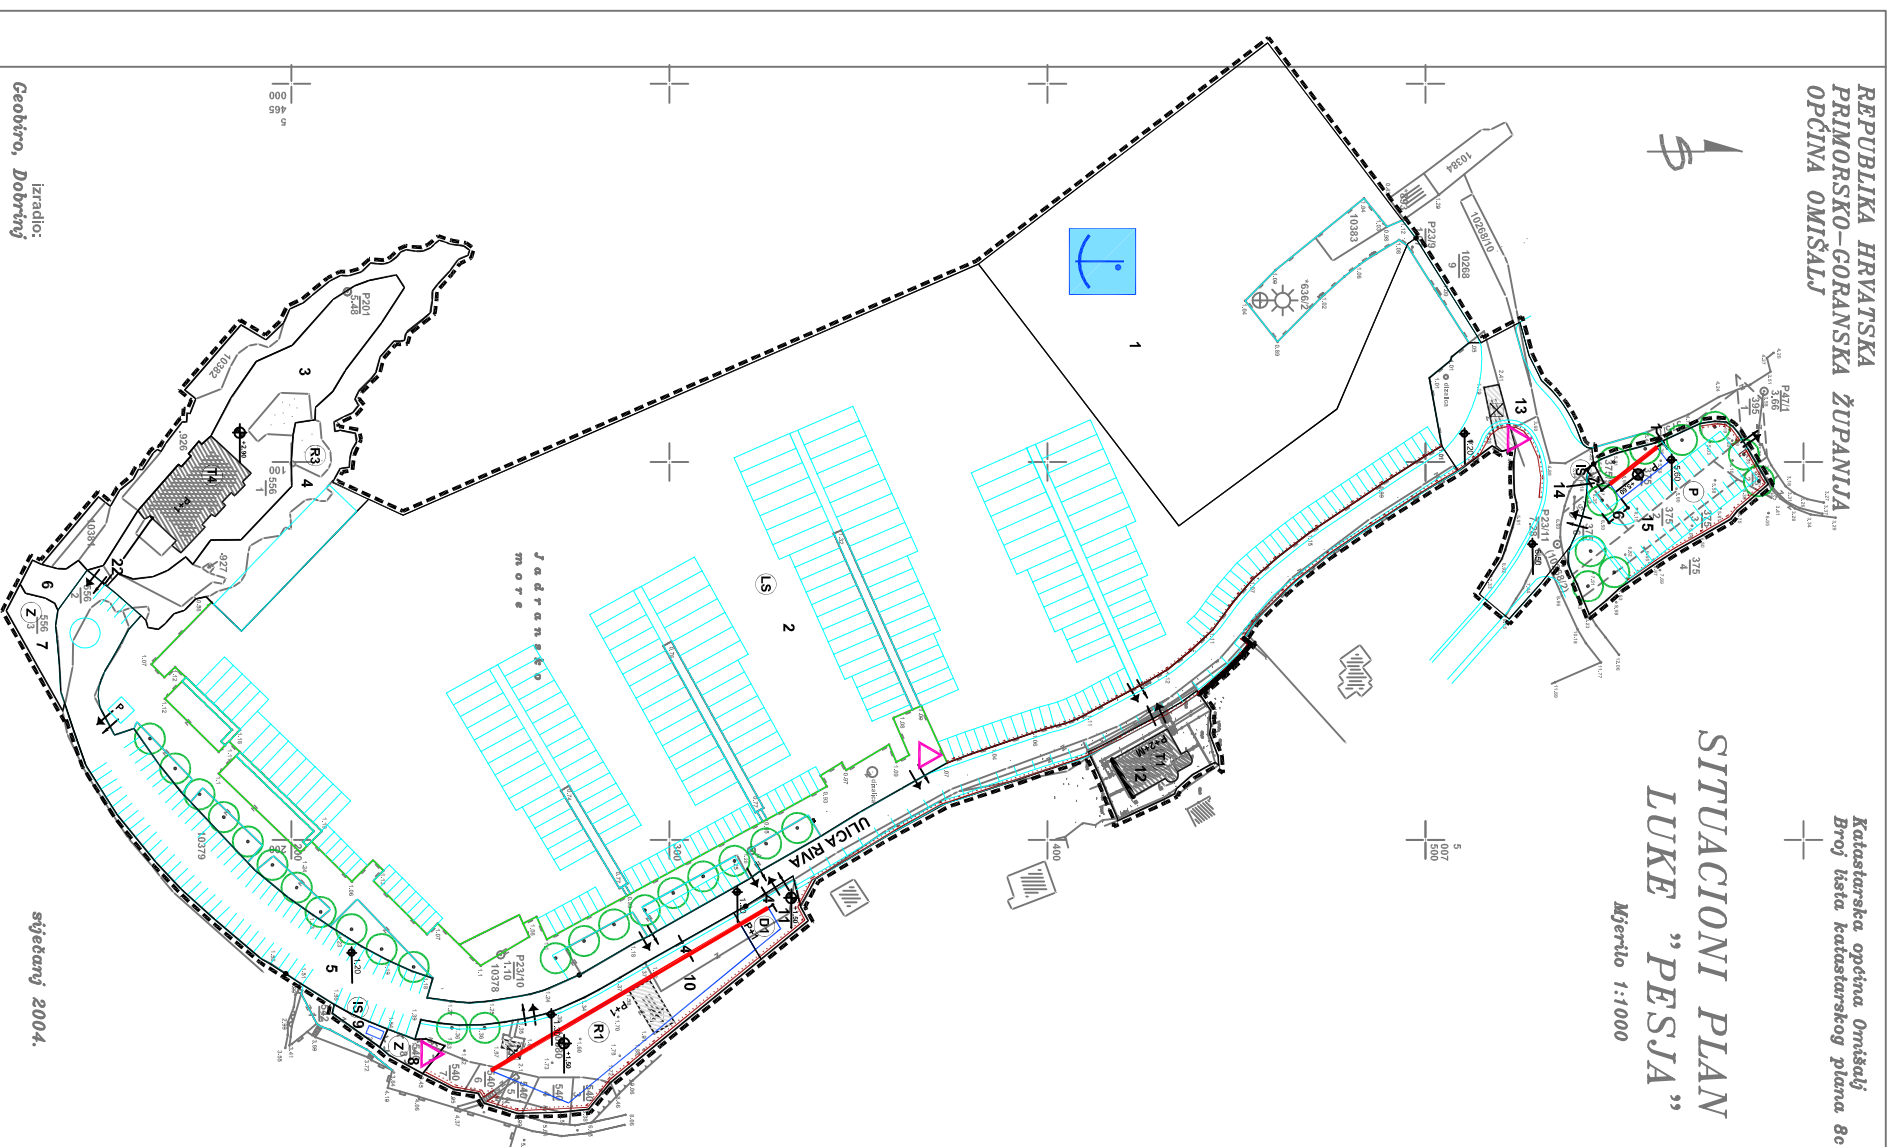

TIPIČNE PLANSKE ZNAMENKE

	OBIMATI PUNA
	OZNAKA GRAĐEVNE CESTICE
	GRANIČNA GRAĐEVNE CESTICE
	MORSKA LUKA ZA JAVNI PROMET ŽUPANIJSKOG ZNAMENKA
	TURISTIČKA - LUKA POSEBNE NAMJENE - SPORTIŠKA LUKA
	NAMJENA GRAĐEVINE
	JAVNA I DRUŠTVENA NAMJENA - UPRAVNA
	SPORTSKO - RECREACIJSKA NAMJENA - SPORT
	UGOSTITELJSKO - TURISTIČKA - HOTEL
	UGOSTITELJSKO - TURISTIČKA - RESTORAN
	KATINOST GRAĐEVINE
	POSTOJEĆA GRAĐEVINA
	GRANIČNA GRAĐOVNOG DIJELA
	GRANIČNA GRAĐOVNOG DIJELA
	GRANIČNA GRAĐOVNOG DIJELA CESTICE
	OSTALE GRAĐEVINE
	OBVEZNA GRAĐEVNI PRAVAČ
	UDALJENOST GRAĐEVINOG PRAVAČA OD GRANIČNE GRAĐEVNE CESTICE
	POTPORNI ZID
	ZELENILO U POTEZU
	UKLONJANJE POSTOJEĆE GRAĐEVINE
	PRIKLJUČENJE NA JAVNU POKRETNU
	PRIKLJUČENJE
	KOMUNALNE INFRASTRUKTURE
	INVELOCIJSKA KOTA
	LOKACIJA SAKUPILJANJA OTPADA



ŽUPANIJA PRIMORSKO-GORANSKA

OPĆINA OMIŠALJ

NAZIV PROSTORNOG PLANA: DETALJNI PLAN UREĐENJA 3 - PEŠJA U OMIŠALJU

NAZIV KARTOGRAFSKOG PRIKAZA: UVJETI GRADNJE

BROJ KARTOGRAFSKOG PRIKAZA: 4.1. MJERILO KARTOGRAFSKOG PRIKAZA: 1:1000

PROGRAMI MATERIA ZA UMPREBLJENJE STANJA U PROSTORU "SLUŽBENE NOJINE" PRIMORSKO-GORANSKE ŽUPANIJE 2003. ODJELNA PREDSTAVNIČKIHOG TJELO O DOMOSELU PLANA PRIMORSKO-GORANSKE ŽUPANIJE 5508

JAVNA RASPRAVA (DATUM OBJAVE):
"NOVI LIST" 04.07.2004., 05.08.2004.,
"NOVI LIST" 10.02.2008., 19.02.2008., 28.02.2008.
PEČAT TJELO ODOGOVORNOG ZA PROVODENJE JAVNE RASPRAVE:
TOMO SPAROŽIĆ

SIGURNOST NA PLAN PREMA GL. 97. ZAKONA O PROSTORNOJ UREĐENJU I GRADNJI (NN broj 78/07)

BROJ SIGURNOSTI KLASA: 350-02/08-1426. Ur.broj: 531-06-08-2 DATUM: 04. prosinac 2008.

PRIVNA OSOBA / TJELO KOJE JE IZRAĐILO PLAN: ART DESIGN Arhitektonski analje d.o.o. Rijeka, S.V.čle 12

PEČAT PRAVNE OSOBE / TJELO KOJE JE IZRAĐILO PLAN: ODOGOVORNA OSOBA: IME: MAJJA MATUJLA KOS D.L.A.

KOORDINATOR PLANA: ime: MAJJA MATUJLA KOS D.L.A.

STRUČNI TIM U IZRAĐI PLANA:
1. IME: MAJJA MATUJLA KOS D.L.A.
2. ZLATKO DVAJOSKIĆ
3. MIJLA ZVEJASITREBIĆ D.L.A.
4. LEOVIG MATKOVIĆ D.L.A.
5. BOŽIDAR HRABA D.L.A.
6. _____
7. _____
8. _____

PEČAT PREDSTAVNIČKIHOG TJELO: PREDSEDNIK PREDSTAVNIČKIHOG TJELO: NIKOLA ĐAPČIĆ
ISTOVJETNOST OVOG PROSTORNOG PLANA S IZVORNIM OVIJEŠTAVANJE: PEČAT NADEŽNOG TJELO: