


# SITUACIONI PLAN LUKE "PESJA"

Mjerilo 1:1000

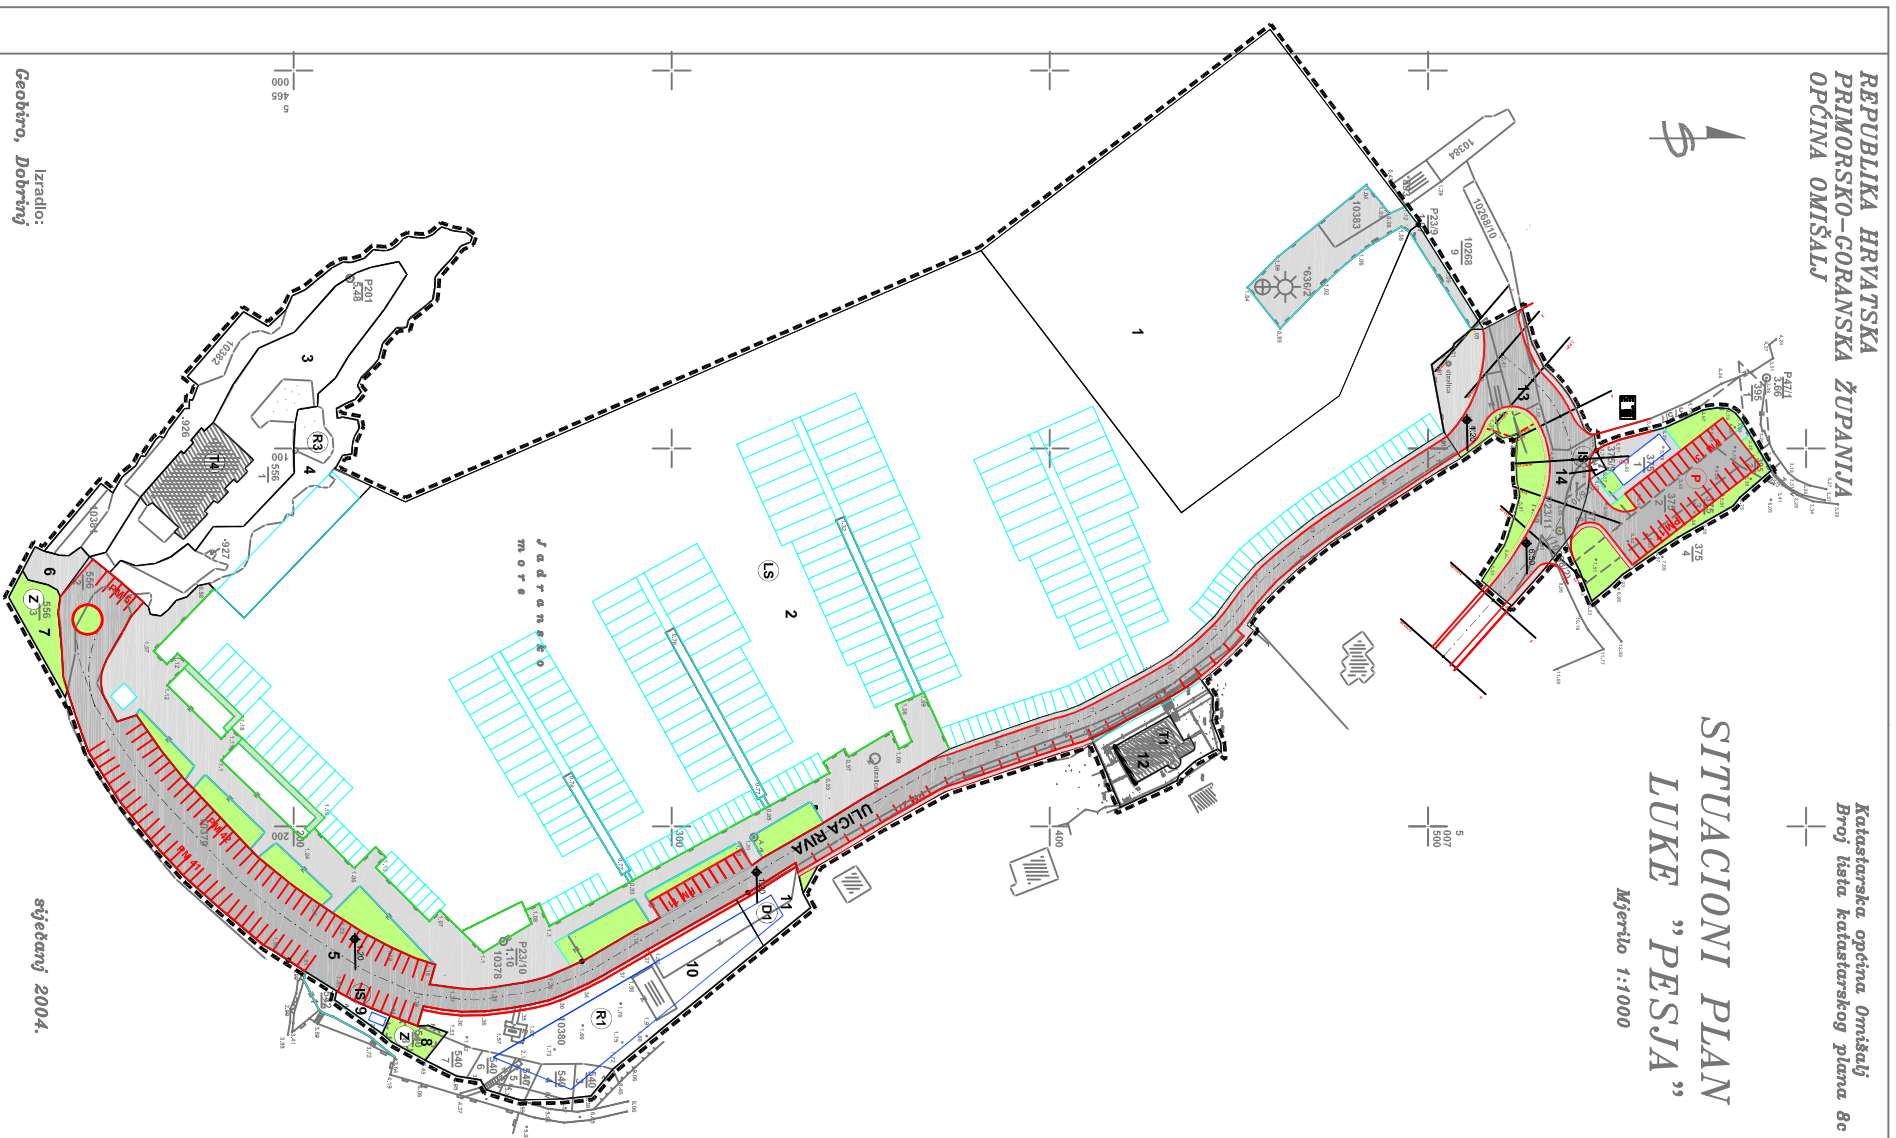

Izradio:  
Geotro, Dobrič

stječanj 2004.

## TUMAC PLANSKOG ZNAČENJA

- OBIVNAT DRUVA
- OZNAKA GRAĐEVNE CESTICE
- GRANICA GRAĐEVNE CESTICE
- GRANICA GRAĐOVNOG DIELA CESTICE
- OZNAKA KANALNA
- GRANICA GRAĐOVNOG DIELA CESTICE
- OSTALE GRAĐEVNE
- POSTOJEĆA GRAĐEVINA

- OS CESTE
- OZNAKA PRESJEKA CESTE
- RIBUNJAK
- OSTALI ELEMENTI

- ZASTITNE ZELENE POKRIVŠINE
- KOJNE POKRIVŠINE
- PEŠAČKE POKRIVŠINE
- INTELIGENCIJA KOTA PROMIENICE



ZUPANIJA PRIMORSKO-GORANSKA

OPĆINA OMIŠALJ

NAZIV PROSTORNOG PLANA: DETALJNI PLAN UREĐENJA 3 - PESJA U OMIŠLIJU

NAZIV KARTOGRAFISKOG PRIKAZA: PROMETNA INFRASTRUKTURNA MREŽA

BROJ KARTOGRAFISKOG PRIKAZA: 21. MjERIL O KARTOGRAFISKOG PRIKAZA: 1:1000

PROGRAM NAJRA ZA UMPREĐENJE STANJA U PROSTORU ODLUKA PREDSTAVNIČKOG TIJELA O DOMOVENJU PLANA

"SLUŽBENE NOVINE" PRIMORSKO-GORANSKE ŽUPANIJE 5908

JAVNA RASPISNA DOKUMENI OSAJVE: JAVNI IZJAVI ODRŽAVI

"NOVI LIST" 04.07.2004. 04.07.2004. 04.07.2004.

"NOVI LIST" 10.02.2008. 19.02.2008. - 28.02.2008.

PEČAT TIJELA ODGOVORNOG ZA PROVOĐENJE JAVNE RASPIŠNE ODRŽAVNOG OSOBA ZA PROVOĐENJE JAVNE RASPIŠNE

INSPRIVE TOMO SPARKOVIĆ

SUGLASNOST NA PLAN PREMA CL. 97. ZAKONA O PROSTORNOM UREĐENJU I GRADNJI (NN broj 78/07)

BROJ SUGLASNOSTI KLASA: 350-02/08-4/26. Uprilov: 5/14-06-08-2 DATUM: 04. prosinac 2008.

PRAVNA OSOBA TIJELA KOJE JE IZRADILO PLAN: ART DESIGN Arhitektonski atelje d.o.o. Rijeka, S.V.Čika 12.

PEČAT PRAVNE OSOBE / TIJELA KOJE JE IZRADILO PLAN: ODGOVORNA OSOBA: Mj.sac. MAJLA MATUJLIJA KOS d.la.

PEČAT PRAVNE OSOBE / TIJELA KOJE JE IZRADILO PLAN: ODGOVORNA OSOBA: Mj.sac. MAJLA MATUJLIJA KOS d.la.

KOORDINATOR PLANA: Mj.sac. MAJLA MATUJLIJA KOS d.la.

STRUČNI TIM U IZRADI PLANA:

1. Mj.sac. MAJLA MATUJLIJA KOS d.la.

2. ZLATKO PAVUSEK Isp.

3. MAJLA ŽUVELASTIPEIĆ d.la.

4. BOZIDAR HRABA d.la.

5. LOVRO MATKOVIĆ d.la.

6. ZLATKO PAVUSEK Isp.

7. MAJLA ŽUVELASTIPEIĆ d.la.

8. BOZIDAR HRABA d.la.

PEČAT PREDSTAVNIČKOG TIJELA: PREDSEDINIK PREDSTAVNIČKOG TIJELA

PEČAT PREDSTAVNIČKOG TIJELA: NIKOLA DAPČIĆ

ISTOVLASTNOST DVOG PROSTORNOG PLANA S IZVORNIKOM OVIJERAJA: PEČAT NADLEŽNOG TIJELA

ISTOVLASTNOST DVOG PROSTORNOG PLANA S IZVORNIKOM OVIJERAJA: PEČAT NADLEŽNOG TIJELA